

# Province de LIEGE

## Commune de Liège

Plan Cadastral (1/1000)

**Objet :** Plan pour acte de base

**Situation :** Rue Maghin 59  
Liège



**Cadastre :** 10 Div  
Section : B  
Parcelle : 831B2

**Demandeur :** Mirroir Immo  
Blvd Hector Denis 397  
Liège

**Kévin Péters** Tel : +32 495 56 02 85  
Ingénieur-Géomètre @: geometre.peters@gmail.com  
Rue Jules Rasquinet 8, GEO : 17/1393  
4610 Queue-du-Bois

**Echelle :** 1/100 **Page :** 1/6 **Date :** 1-avr.-25

**Signature :**

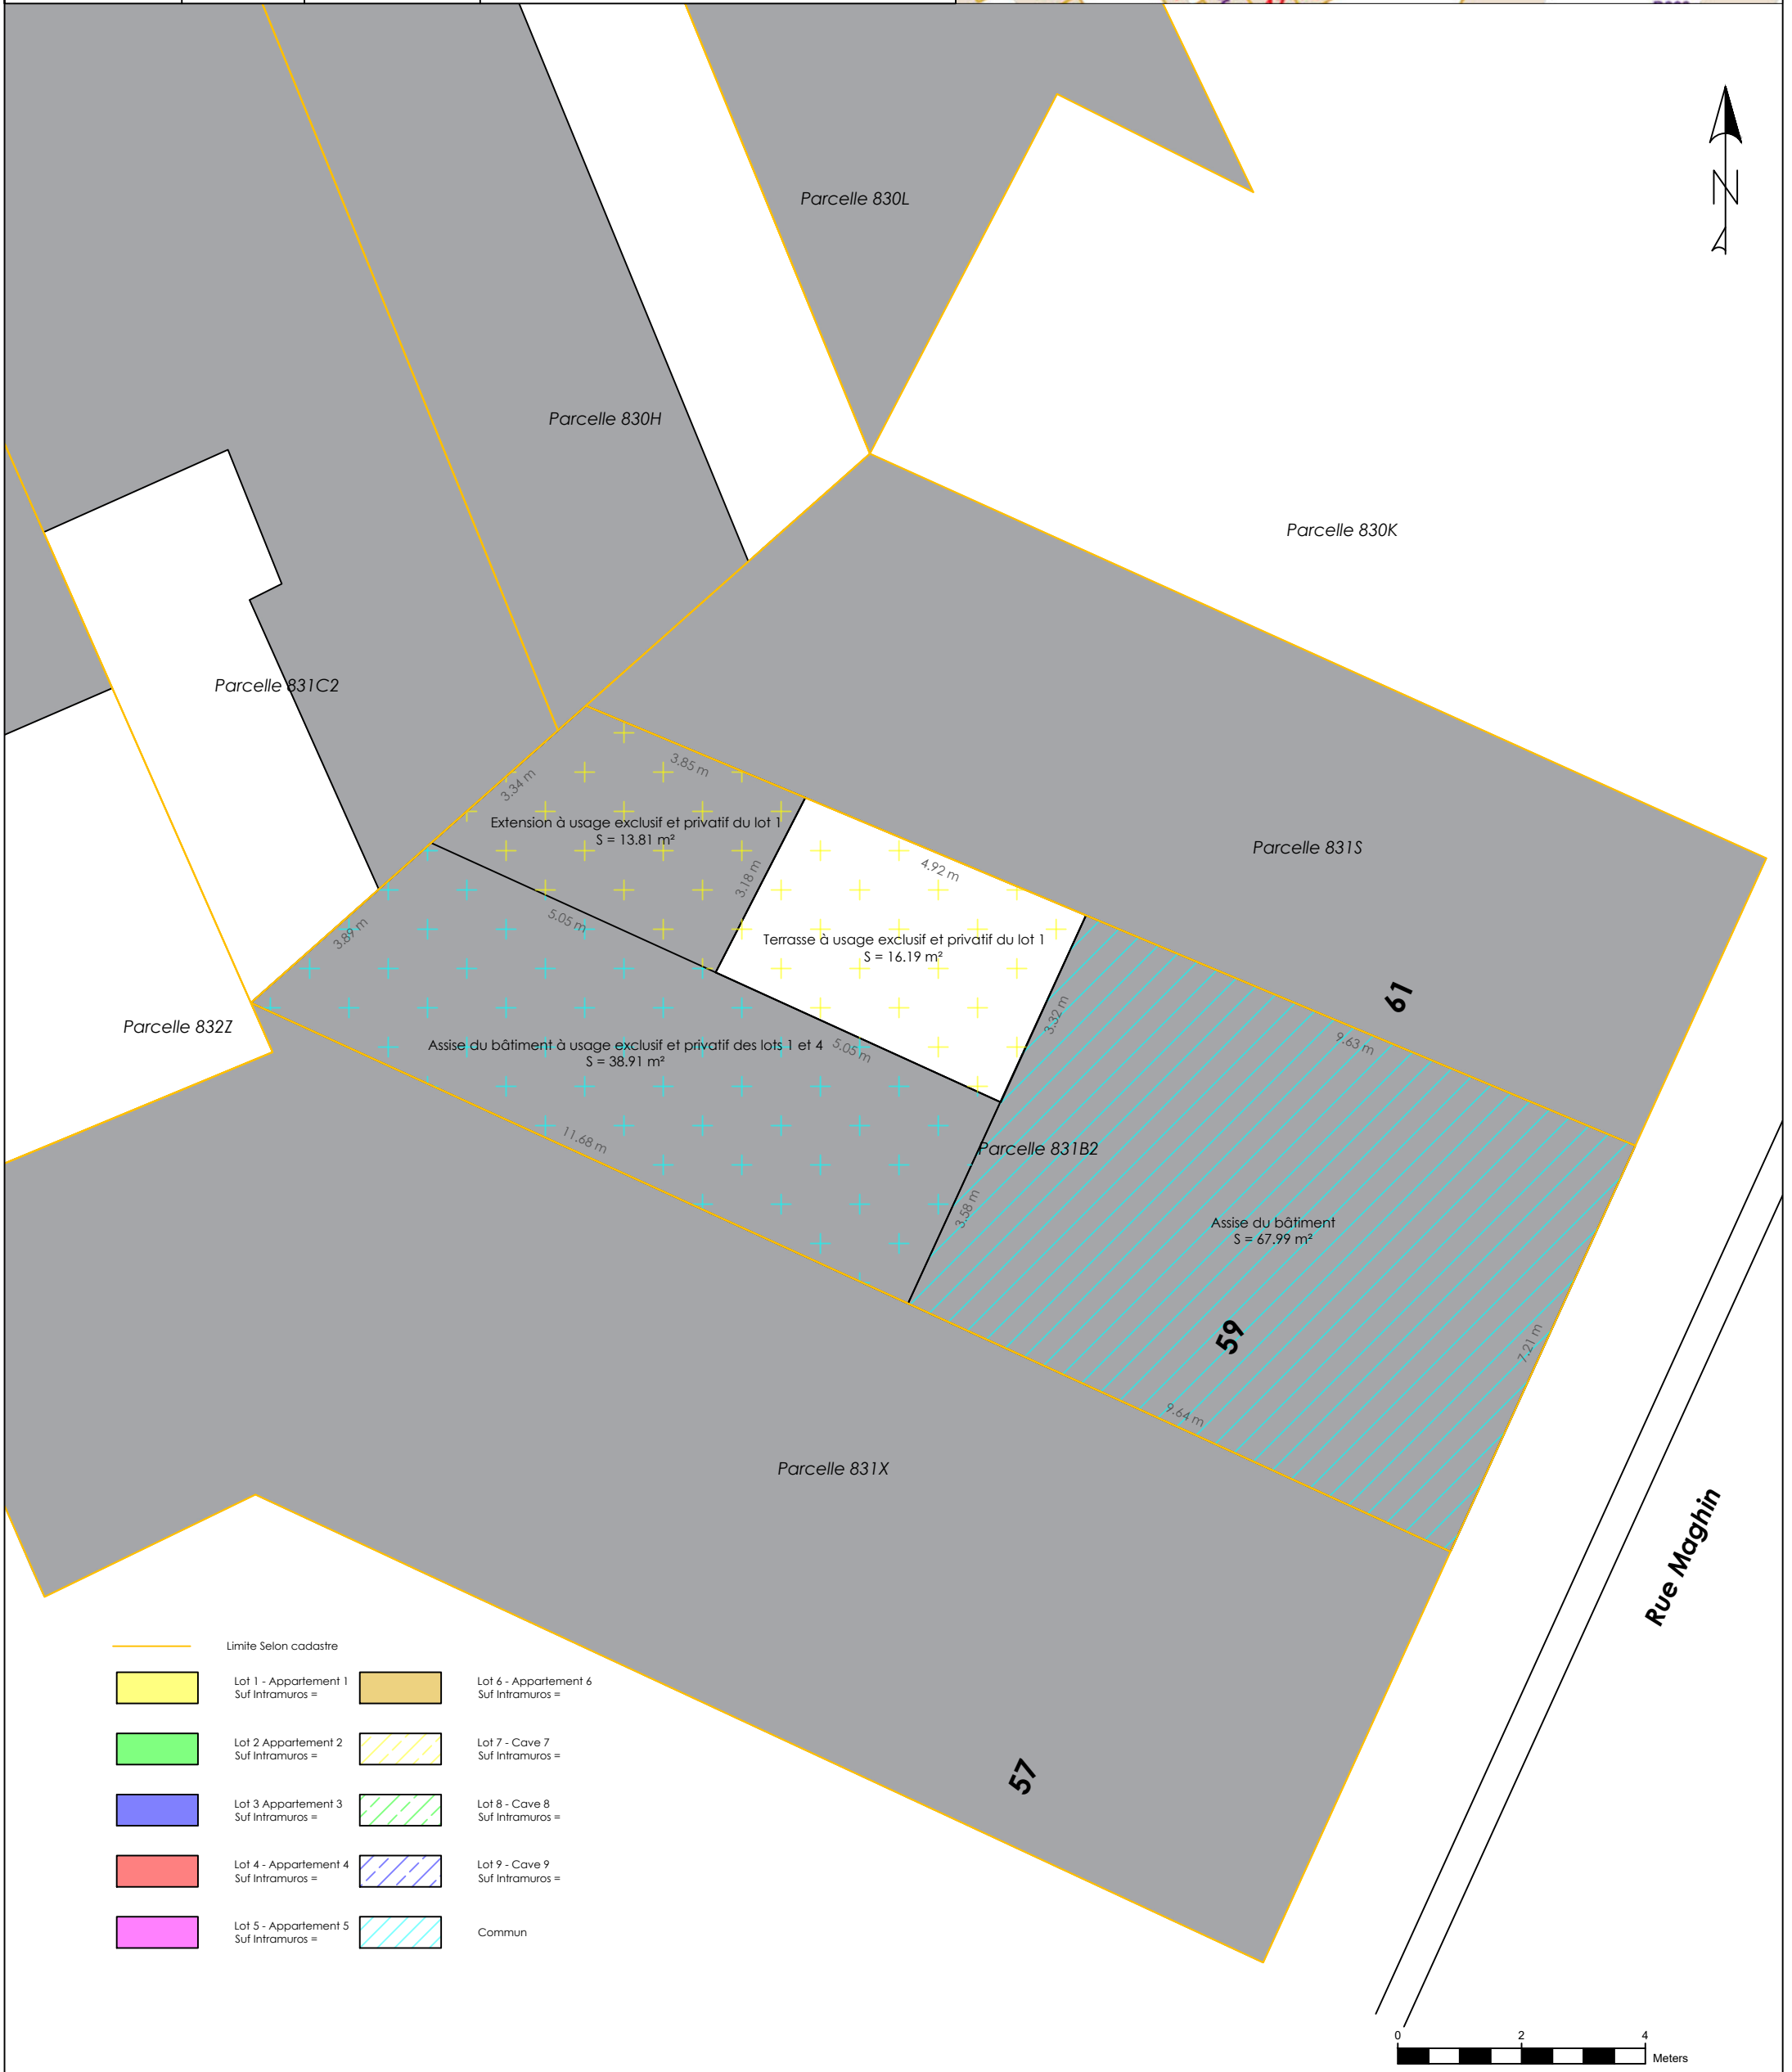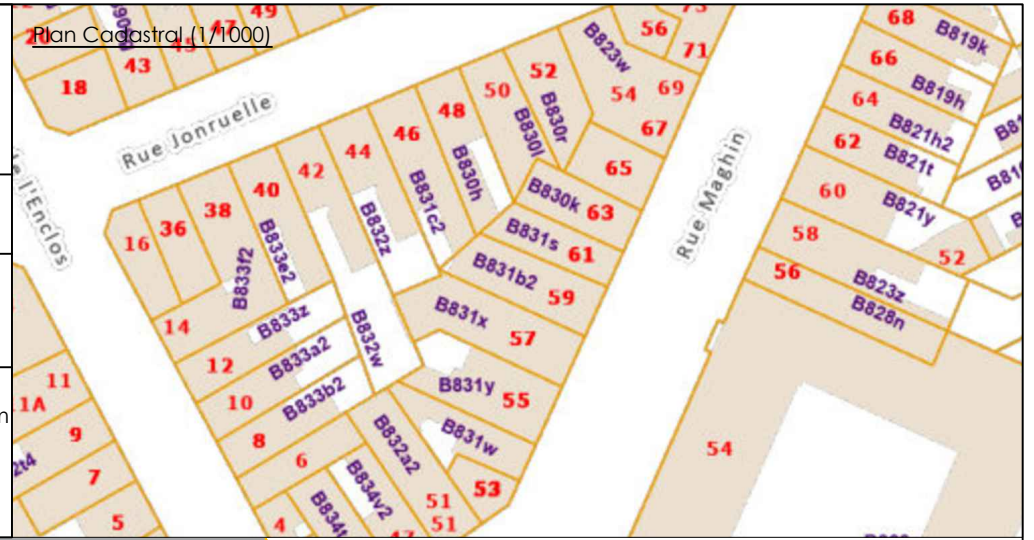




# Province de LIEGE

## Commune de Liège

Plan Cadastral (1/1000)

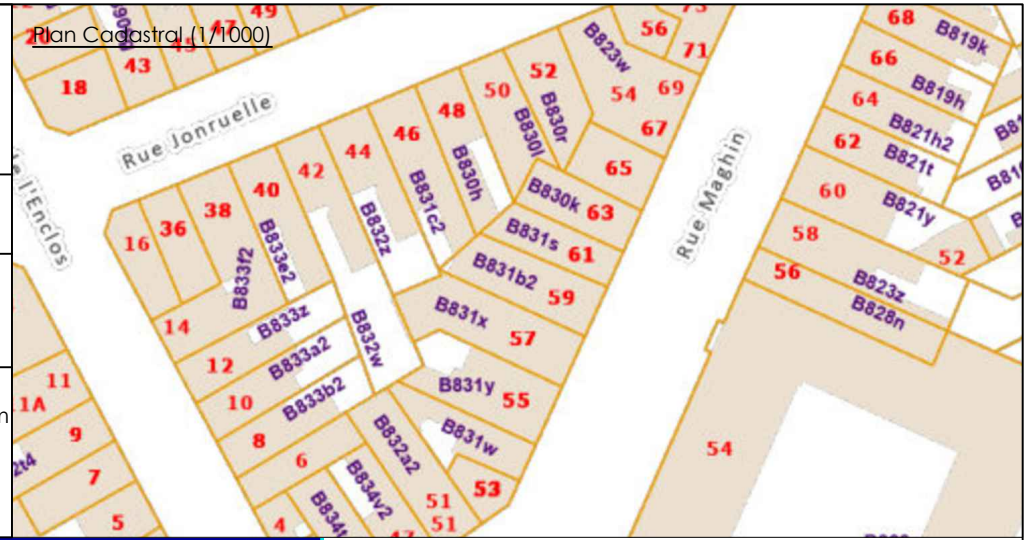

**Objet :** Plan pour acte de base

**Situation :** Rue Maghin 59  
Liège

**Cadastre :** 10 Div  
Section : B  
Parcelle : 831B2


**Demandeur :** Mirroir Immo  
Blvd Hector Denis 397  
Liège

**Kévin Péters** Tel : +32 495 56 02 85  
Ingénieur-Géomètre  
Rue Jules Rasquinet 8,  
4610 Queue-du-Bois  
@: geometre.peters@gmail.com  
GEO : 17/1393

**Echelle :** 1/100 **Page :** 1/6 **Date :** 1-avr.-25

**Signature :**


- Limite Selon cadastre
- Lot 1 - Appartement 1  
Suf Intramuros =
- Lot 2 Appartement 2  
Suf Intramuros =
- Lot 3 Appartement 3  
Suf Intramuros =
- Lot 4 - Appartement 4  
Suf Intramuros =
- Lot 5 - Appartement 5  
Suf Intramuros =
- Lot 6 - Appartement 6  
Suf Intramuros =
- Lot 7 - Cave 7  
Suf Intramuros =
- Lot 8 - Cave 8  
Suf Intramuros =
- Lot 9 - Cave 9  
Suf Intramuros =
- Commun

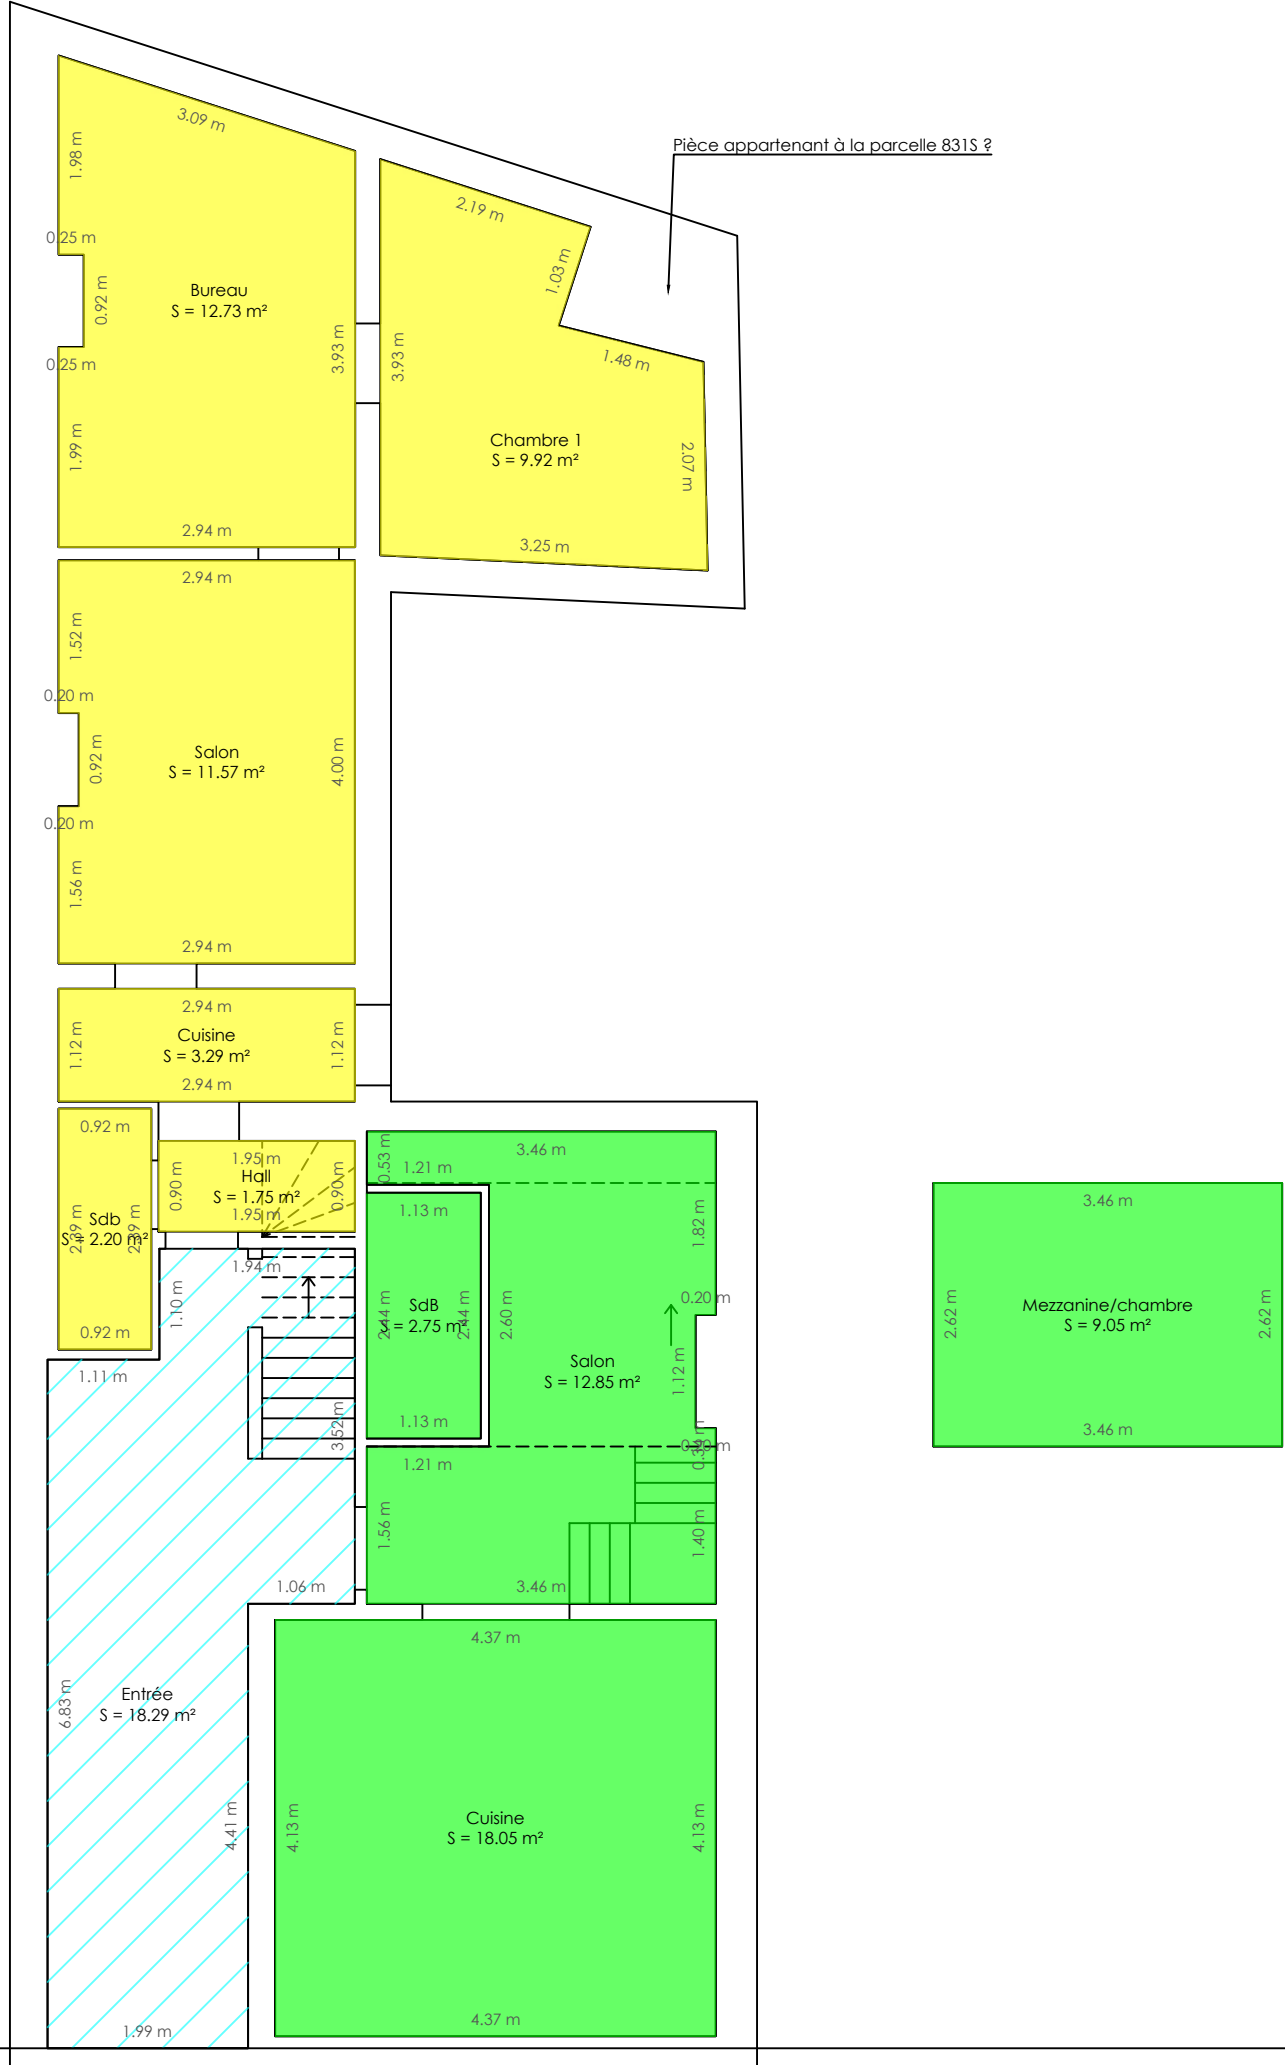

# Province de LIEGE

## Commune de Liège

Plan Cadastral (1/1000)

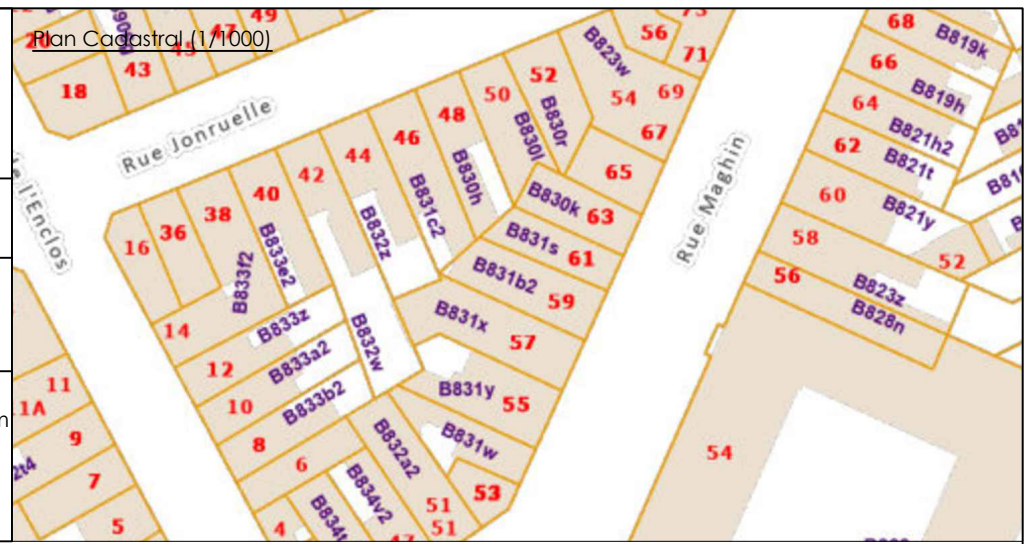

**Objet :** Plan pour acte de base

**Situation :** Rue Maghin 59  
Liège











**Cadastre :** 10 Div  
Section : B  
Parcelle : 831B2

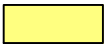
**Demandeur :** Mirroir Immo  
Blvd Hector Denis 397  
Liège

**Kévin Péters** Tel : +32 495 56 02 85  
Ingénieur-Géomètre  
Rue Jules Rasquinet 8,  
4610 Queue-du-Bois  
@: geometre.peters@gmail.com  
GEO : 17/1393

**Echelle :** 1/100 **Page :** 1/6 **Date :** 1-avr.-25

**Signature :**


Limite Selon cadastre	
	Lot 1 - Appartement 1 Suf Intramuros =
	Lot 2 Appartement 2 Suf Intramuros =
	Lot 3 Appartement 3 Suf Intramuros =
	Lot 4 - Appartement 4 Suf Intramuros =
	Lot 5 - Appartement 5 Suf Intramuros =
	Lot 6 - Appartement 6 Suf Intramuros =
	Lot 7 - Cave 7 Suf Intramuros =
	Lot 8 - Cave 8 Suf Intramuros =
	Lot 9 - Cave 9 Suf Intramuros =
	Commun

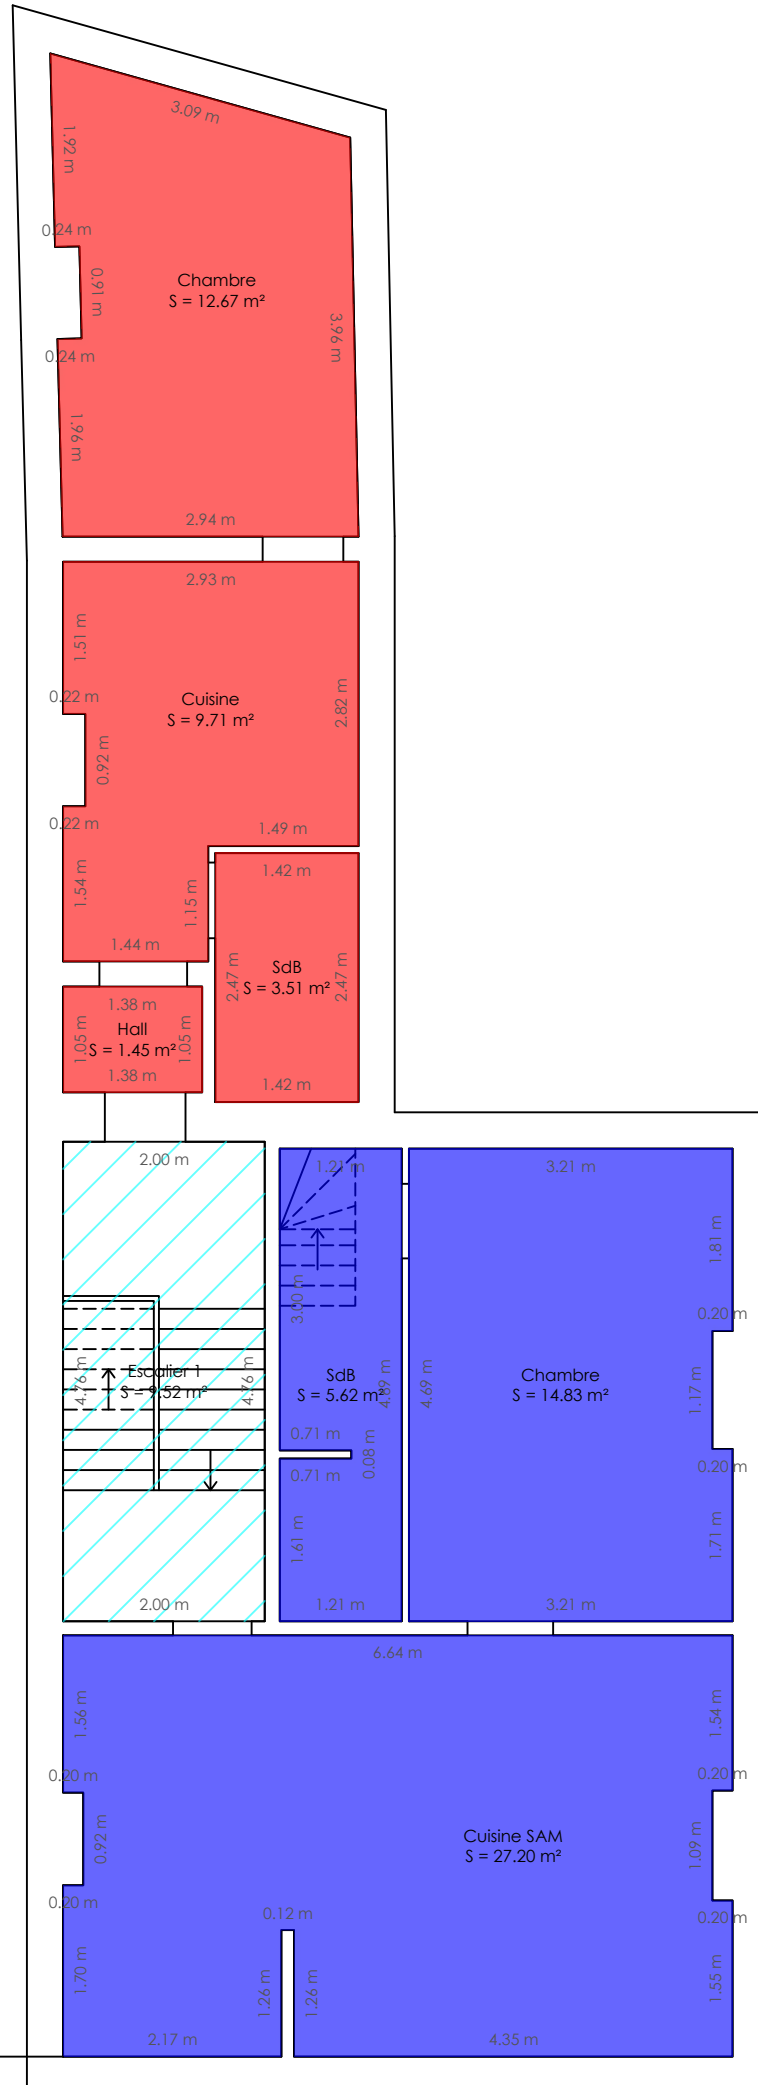









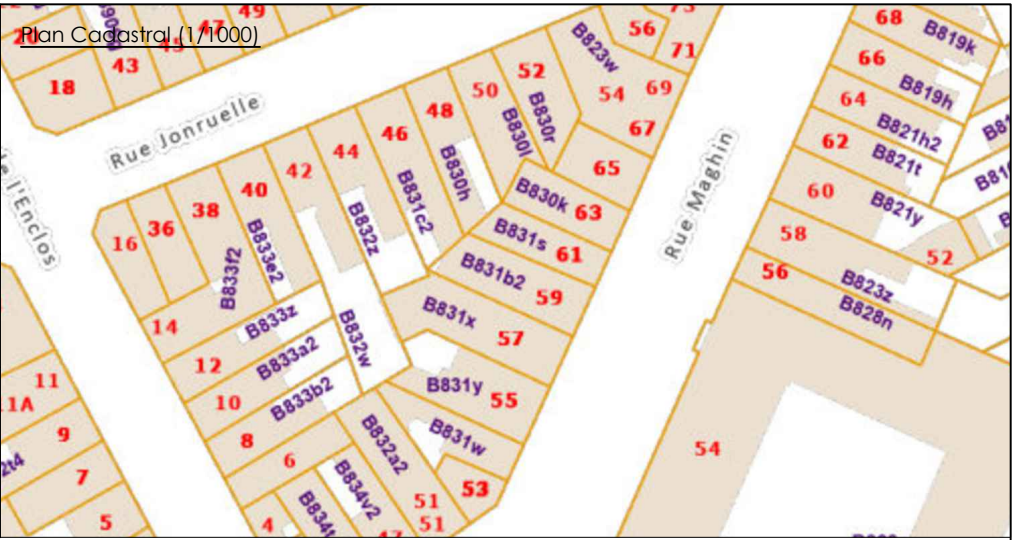

Plan du premier étage
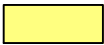
# Province de LIEGE

## Commune de Liège

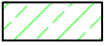


<b>Objet :</b> Plan pour acte de base	
<b>Situation :</b> Rue Maghin 59 Liège	<b>Cadastre :</b> 10 Div Section : B Parcelle : 831B2
<b>Demandeur :</b> Mirroir Immo Blvd Hector Denis 397 Liège	<b>Kévin Péters</b> Tel : +32 495 56 02 85 Ingénieur-Géomètre @: geometre.peters@gmail.com Rue Jules Rasquinet 8, 4610 Queue-du-Bois GEO : 17/1393
<b>Echelle :</b> 1/100	<b>Page :</b> 1/6 <b>Date :</b> 1-avr.-25
<b>Signature :</b>	

— Limite Selon cadastre	
 Lot 1 - Appartement 1 Suf Intramuros =	 Lot 6 - Appartement 6 Suf Intramuros =
 Lot 2 Appartement 2 Suf Intramuros =	 Lot 7 - Cave 7 Suf Intramuros =
 Lot 3 Appartement 3 Suf Intramuros =	 Lot 8 - Cave 8 Suf Intramuros =
 Lot 4 - Appartement 4 Suf Intramuros =	 Lot 9 - Cave 9 Suf Intramuros =
 Lot 5 - Appartement 5 Suf Intramuros =	 Commun






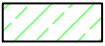


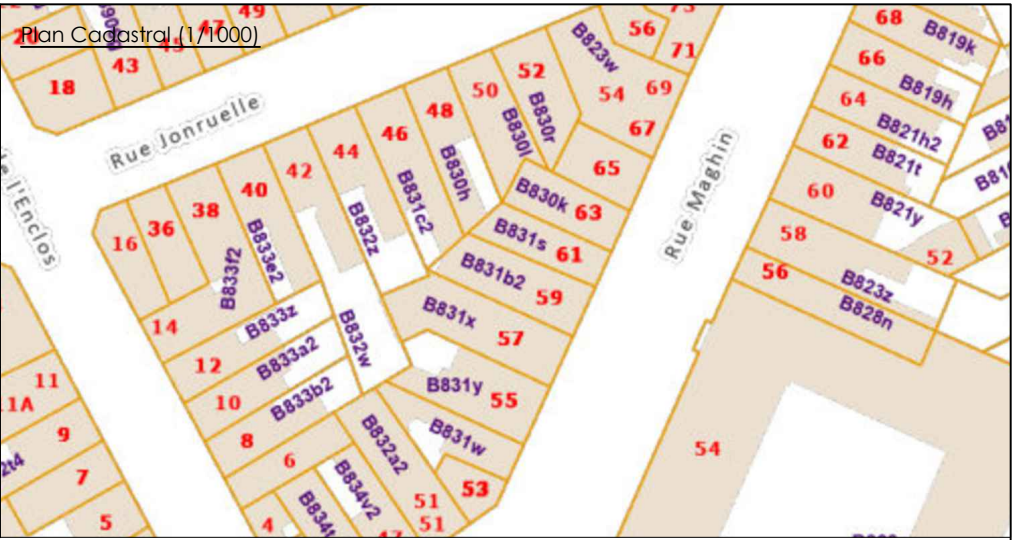




# Province de LIEGE

## Commune de Liège



<b>Objet :</b> Plan pour acte de base	
<b>Situation :</b> Rue Maghin 59 Liège	<b>Cadastre :</b> 10 Div Section : B Parcelle : 831B2
<b>Demandeur :</b> Mirroir Immo Blvd Hector Denis 397 Liège	<b>Kévin Péters</b> Tel : +32 495 56 02 85 Ingénieur-Géomètre @: geometre.peters@gmail.com Rue Jules Rasquinet 8, GEO : 17/1393 4610 Queue-du-Bois
<b>Echelle :</b> 1/100	<b>Page :</b> 1/6 <b>Date :</b> 1-avr.-25
<b>Signature :</b>	

— Limite Selon cadastre	
 Lot 1 - Appartement 1 Suf Intramuros =	 Lot 6 - Appartement 6 Suf Intramuros =
 Lot 2 Appartement 2 Suf Intramuros =	 Lot 7 - Cave 7 Suf Intramuros =
 Lot 3 Appartement 3 Suf Intramuros =	 Lot 8 - Cave 8 Suf Intramuros =
 Lot 4 - Appartement 4 Suf Intramuros =	 Lot 9 - Cave 9 Suf Intramuros =
 Lot 5 - Appartement 5 Suf Intramuros =	 Commun

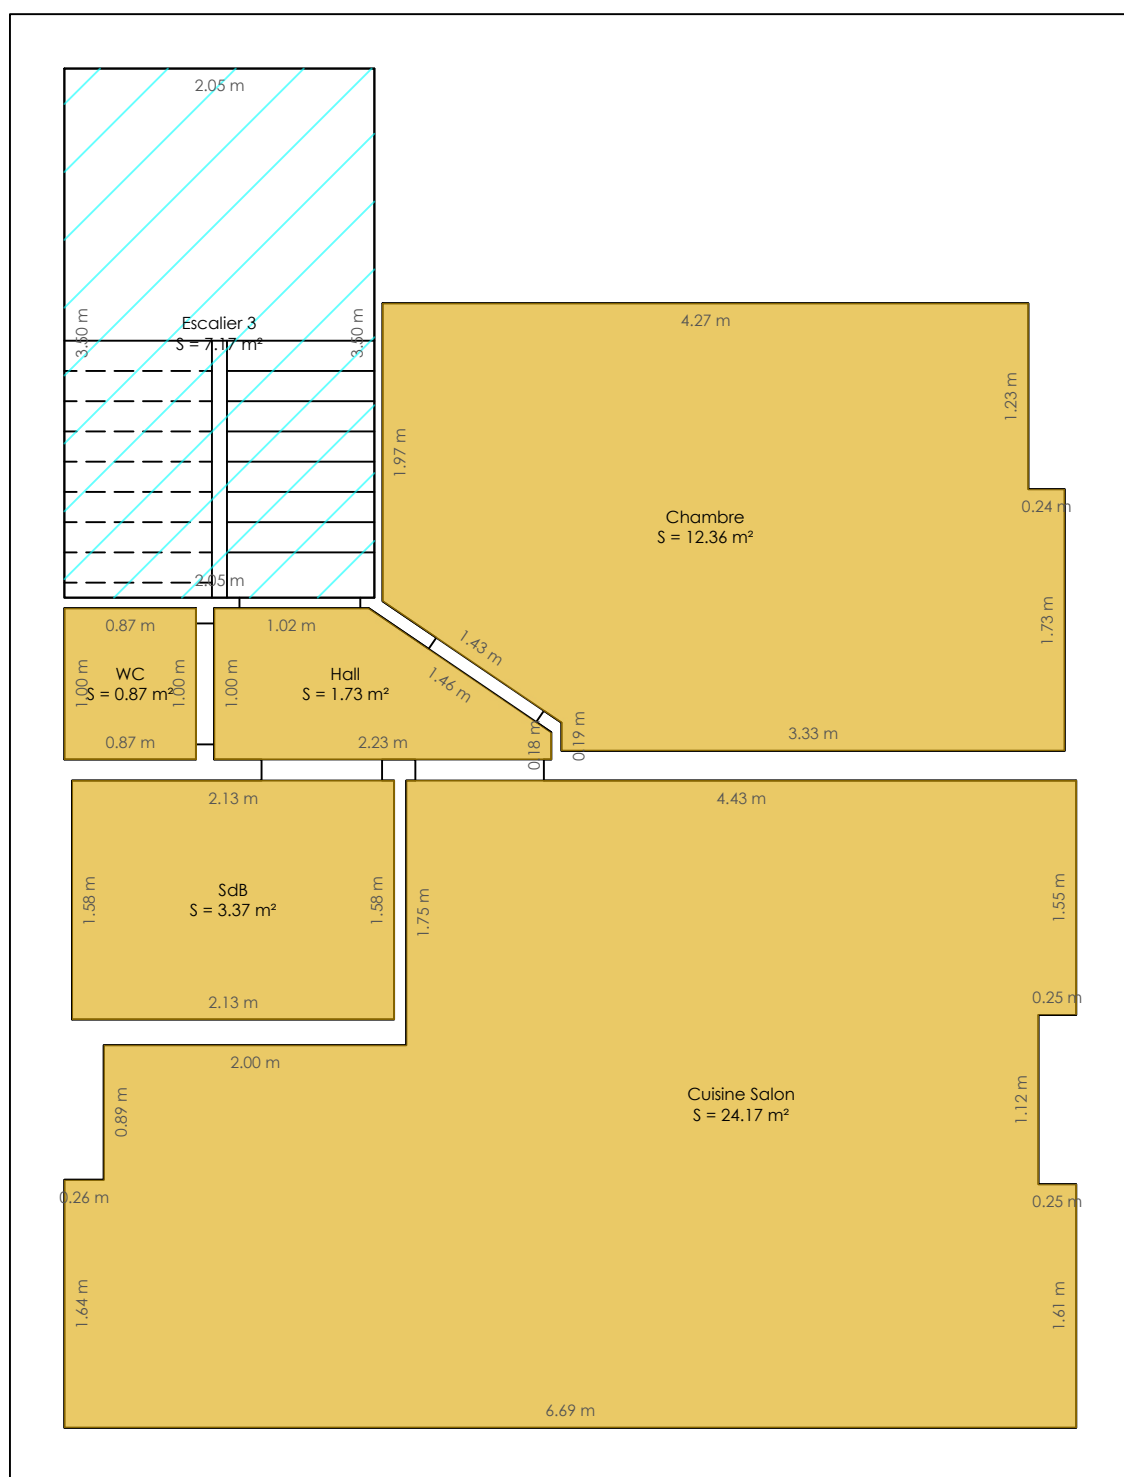

Plan du troisième étage